

## GERHARDT BRAUN - NOVUM

### Systém sklepních kójí z děrovaného plechu

#### Obecný popis

##### Standardní výšky příček:

2000, 2200, 2400, 2600, 2900 mm a výše dle požadavků (nad 2900 mm: svařovaná síť 50/50/3,8 mm)

##### Základní konstrukce a výplň:






Svislé pozinkované ocelové profily 30x30 mm, děrovaný plech typ RV 5-8, tloušťka plechu 1mm. Ohraněny tabule plechu jsou šroubované mezi základní konstrukcí. Montáž výplně je s 5 cm odstupem od podlahy.

Při světlé výšce nad 3000 mm: svislé ocelové profily 40x40 mm



Při stropní TI nad 15 cm: samonosná konstrukce z U - profilů (kotvení do stěn)




**Dveře:** děrovaný plech RV 5-8 tl. 1 mm, v obvodovém rámu z profilů 25x25 mm, otevírání dovnitř nebo ven, včetně madla na vnější straně dveří, rozměr: 800 x 1950 mm

#### Uzamykání:

-  Příprava pro visací zámek
-  PZ zámek, umělé černé nebo nerezové madlo, zámková vložka, 3 klíče
-  PZ zámek se sadou černých umělých klik, zámková vložka, 3 klíče
-  PZ zámek se sadou nerezových klik, zámková vložka, 3 klíče
-  Patentovaná ochrana visacího zámku, včetně visacího zámku Burg Wächter, 2 klíče

#### Doplňky:

-  Číselní štítek z eloxovaného hliníku, včetně číslování do 3 míst
-  Světelné vypínače, elektrické zásuvky, elektrické kabely lze připevnit přímo na dělicí příčku

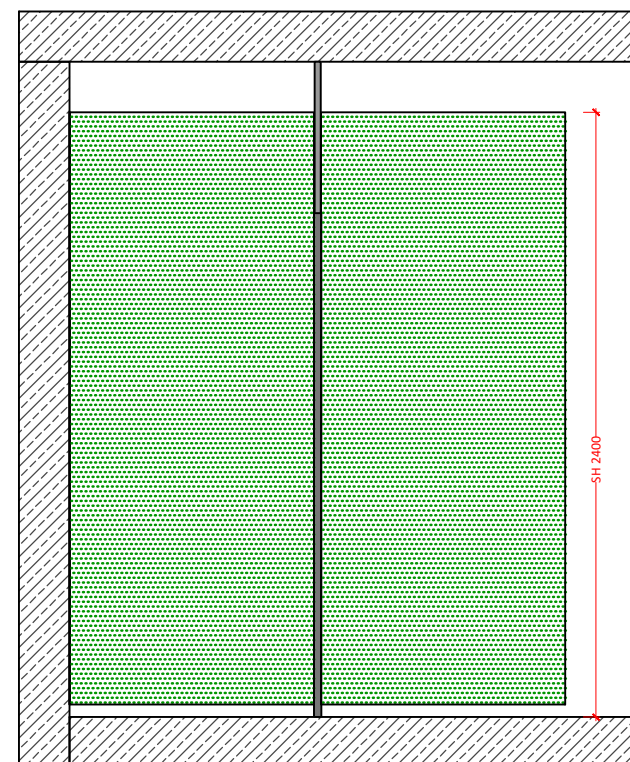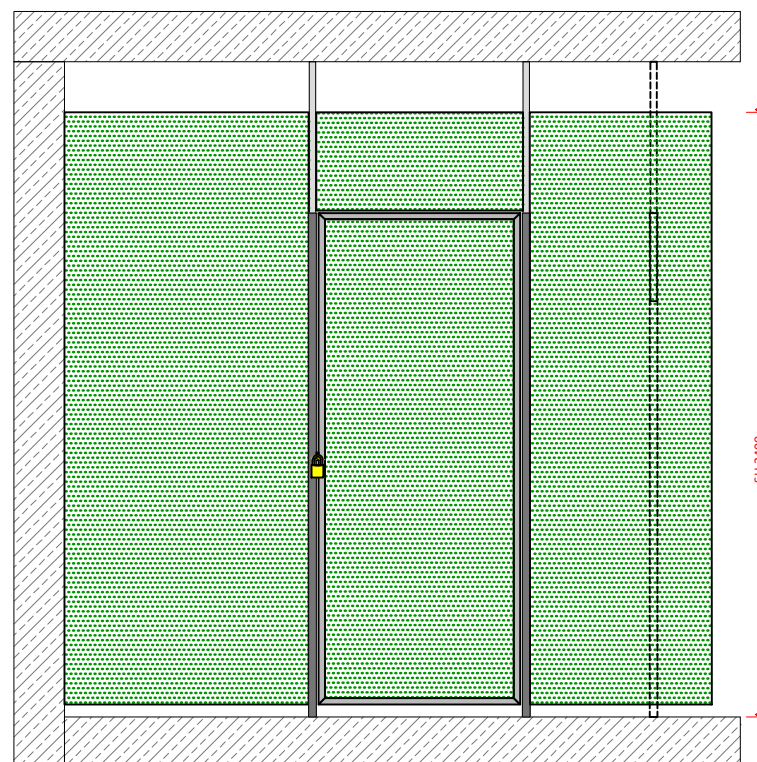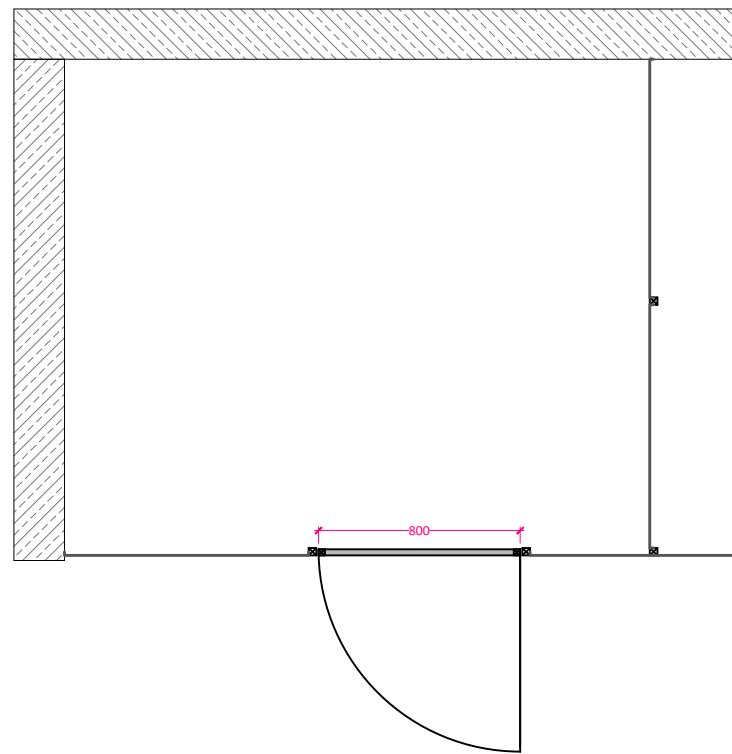

POPIS

**NOVUM SH 2400**


Vypracoval: Gerhardt Braun Slovakia k.s.

Datum:

Bez předchozího souhlasu zhotovitelé není povoleno plán kopírovat, rozmnožovat nebo jiným způsobem doručit třetím osobám.

Plán č.  
**1/01**

**Měřítko**  
**1 : 30**

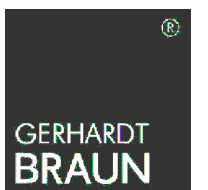

Gerhardt Braun  
Slovakia k.s

Drobného 27  
SK - 841 01 Bratislava  
Tel. +421 2 22211800  
E-Mail: info@gerhardtbraun.cz  
www.gerhardtbraun.cz