

## GERHARDT BRAUN - FERRUM

### Systém pivničných kobiek z oceľových lamiel

#### Všeobecný popis

#### Štandardné výšky priečok:

2000, 2200, 2400, 2600, 2900 mm a vyššie podľa požiadaviek (nad 2900 mm: zváraná sieť 50/50/3,8 mm)

#### Základná konštrukcia a výplň:






Zvislé pozinkované oceľové profily 30x30 mm, pozinkované oceľové lamely šírky cca 115 mm. Lamely sú s 35 mm odstupom nitované z vnútornej strany na uhlové profily a skrutkované na základnú konštrukciu. Montáž výplne je s 5 cm odstupom od podlahy.

Pri svetlej výške nad 3000 mm: zvislé oceľové profily 40x40 mm



Pri stropnej TI nad 15 cm: samonosná konštrukcia z U-profilov (kotvenie do stien)




Dvere: otváranie dnu alebo von, rozmer 800x1950 mm

#### Uzamykanie:

-  Príprava pre visiaci zámok
-  PZ zámok, zámková vložka, 3 kľúče
-  PZ zámok so sadou čiernych umelých kľučiek, zámková vložka, 3 kľúče
-  PZ zámok so sadou nerezových kľučiek, zámková vložka, 3 kľúče
-  Patentovaná ochrana visiaceho zámku, vrátane visiaceho zámku Burg Wächter, 2 kľúče

#### Doplňky:

-  1 Číselná tabuľka z eloxovaného hliníka, vrátane číslovania do 3 miest
-  Pozinkovaná plechová tabuľa na ukotvenie vypínačov

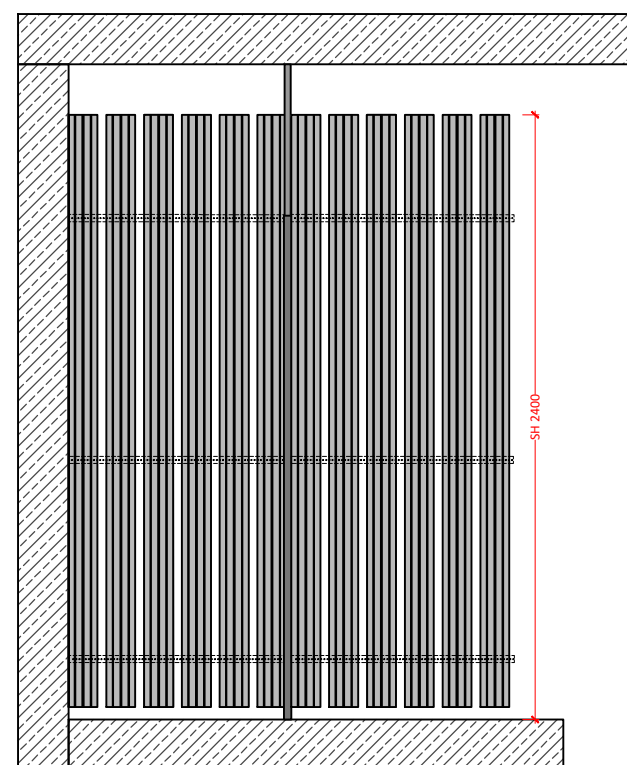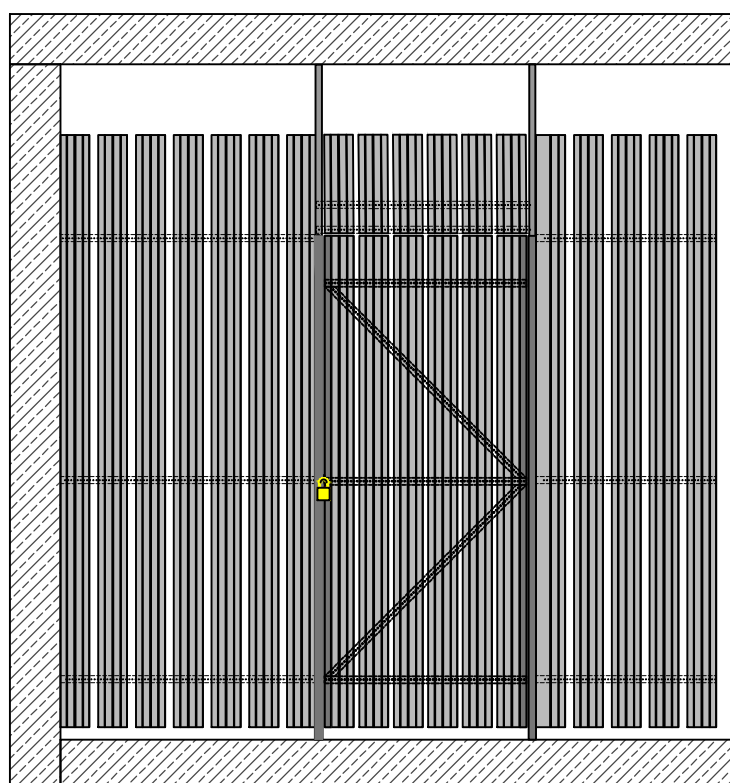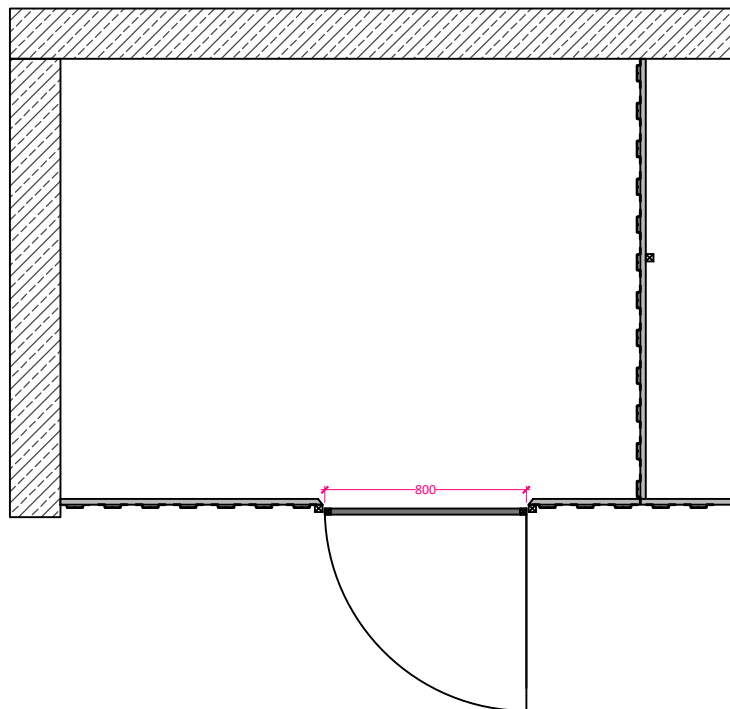

POPIS

FERRUM SH 2400


Vypracoval: Gerhardt Braun Slovakia k.s.

Dátum:

Bez predošlého súhlasu zhotoviteľa nie je povolené plán kopírovať, rozmnožovať alebo iným spôsobom doručiť tretím osobám.

Plán č.  
1/01

Mierka  
1 : 30

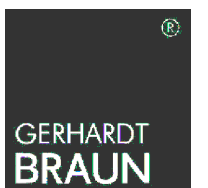

Gerhardt Braun  
Slovakia k.s

Drobného 27  
SK - 841 01 Bratislava  
Tel. +421 2 22211800  
E-Mail: info@gerhardtbraun.sk  
www.gerhardtbraun.sk