

## GERHARDT BRAUN - NOVUM

### Systém pivničných kobiek z dierovaného plechu

#### Všeobecný popis

#### Štandardné výšky priečok:

2000, 2200, 2400, 2600, 2900 mm a vyššie podľa požiadaviek (nad 2900 mm: zváraná sieť 50/50/3,8 mm)

#### Základná konštrukcia a výplň:






Zvislé pozinkované oceľové profily 30x30 mm, dierovaný plech typ RV 5-8, kruhové otvory 5 mm, hrúbka plechu 1 mm. Ochránené tabule dierovaného plechu sú skrutkované medzi základnú konštrukciu. Montáž výplne je s 5 cm odstupom od podlahy.

Pri svetlej výške nad 3000 mm: zvislé oceľové profily 40x40 mm



Pri stropnej TI nad 15 cm: samonosná konštrukcia z U-profilov (kotvenie do stien)




Dvere: dierovaný plech RV 5-8 hr. 1 mm v obvodovom ráme z profilov 25x25 mm, otváranie dnu alebo von, vrátane madla na vonkajšej strane dverí, rozmer 800x1950 mm

#### Uzamykanie:

-  Príprava pre visiaci zámok
-  PZ zámok, zámková vložka, 3 kľúče
-  PZ zámok so sadou nerezových alebo čiernych umelých kľučiek, zámková vložka, 3 kľúče
-  PZ zámok so sadou nerezových kľučiek, zámková vložka, 3 kľúče
-  Patentovaná ochrana visiaceho zámku, vrátane visiaceho zámku Burg Wächter, 2 kľúče

#### Doplňky:

-  Číselná tabuľka z eloxovaného hliníka, vrátane číslovania do 3 miest
-  Svetelné vypínače, elektrické zásuvky, elektrické káble je možné pripnúť priamo na deliacu priečku

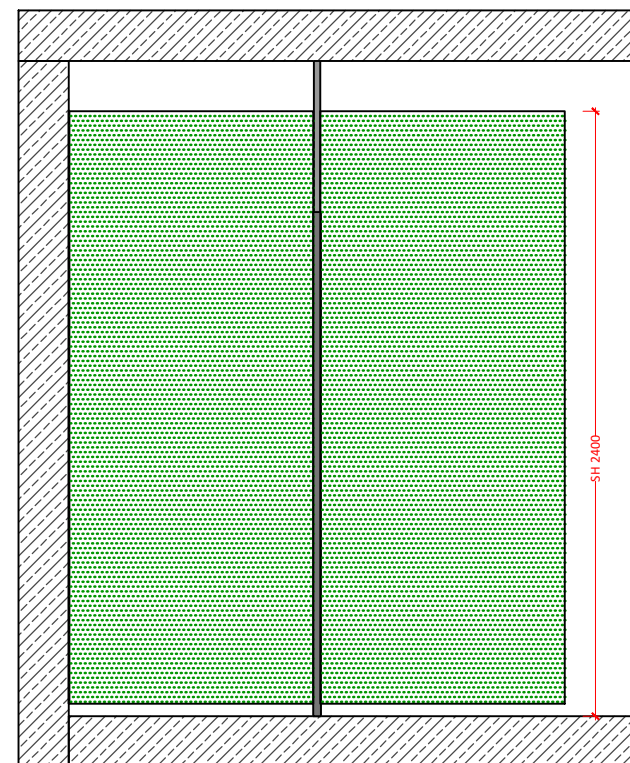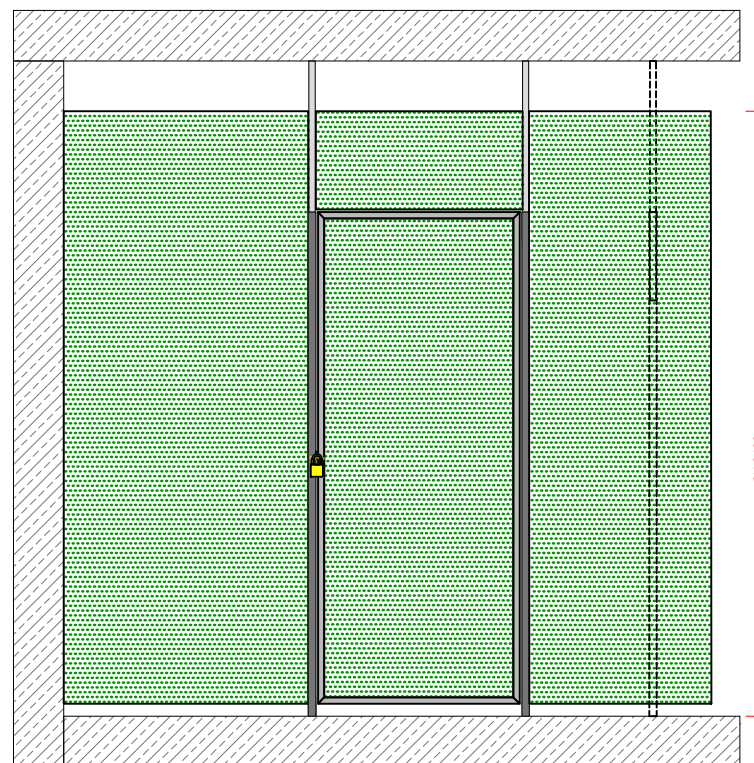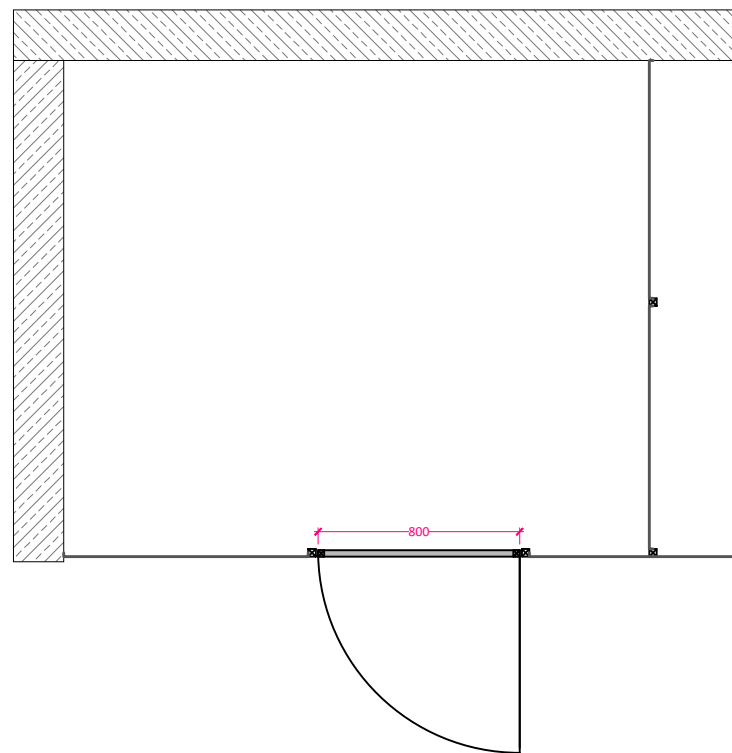

POPIS

**NOVUM SH 2400**


Vypracoval: Gerhardt Braun Slovakia k.s.

Dátum:

Bez predošlého súhlasu zhotoviteľa nie je povolené plán kopírovať, rozmnožovať alebo iným spôsobom doručiť tretím osobám.

Plán č.  
1/01

Mierka  
1 : 30

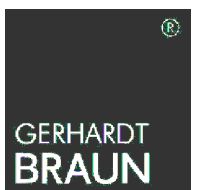

Gerhardt Braun  
Slovakia k.s

Drobného 27  
SK - 841 01 Bratislava  
Tel. +421 2 22211800  
E-Mail: info@gerhardtbraun.sk  
www.gerhardtbraun.sk